nuevo espacio cubierto. Claret Tamaraceite

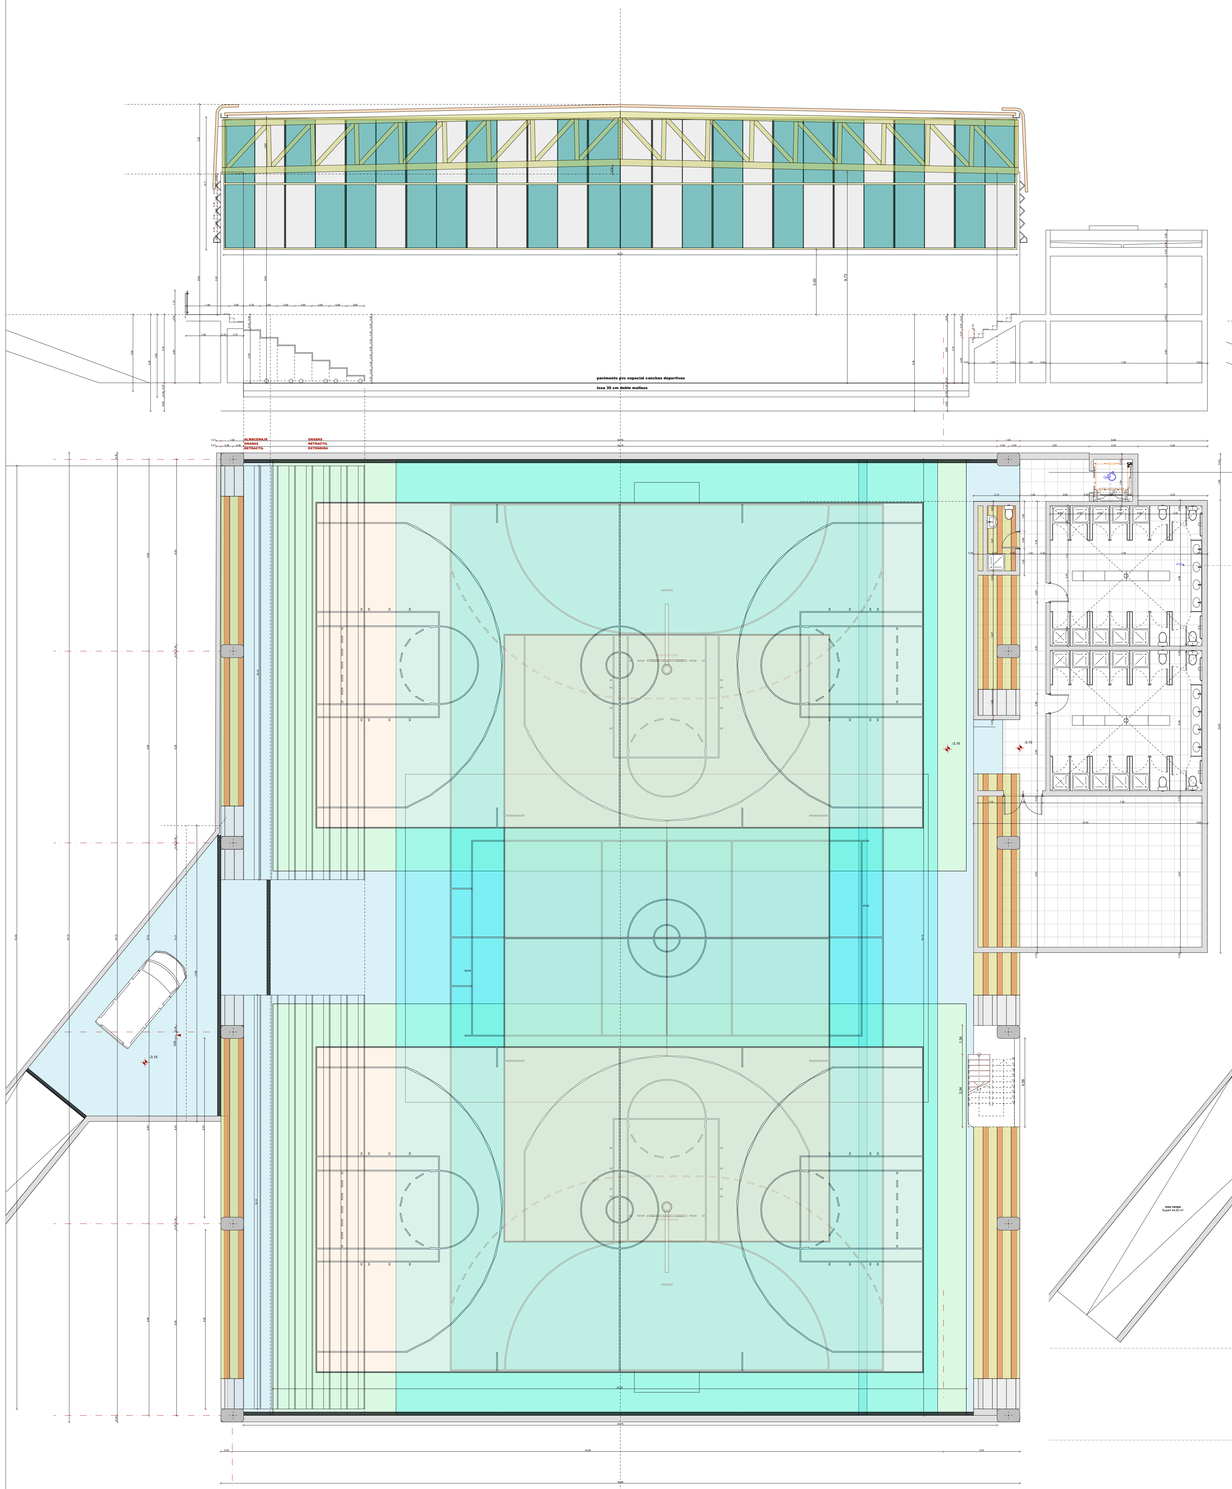

planta -3,15 cotas

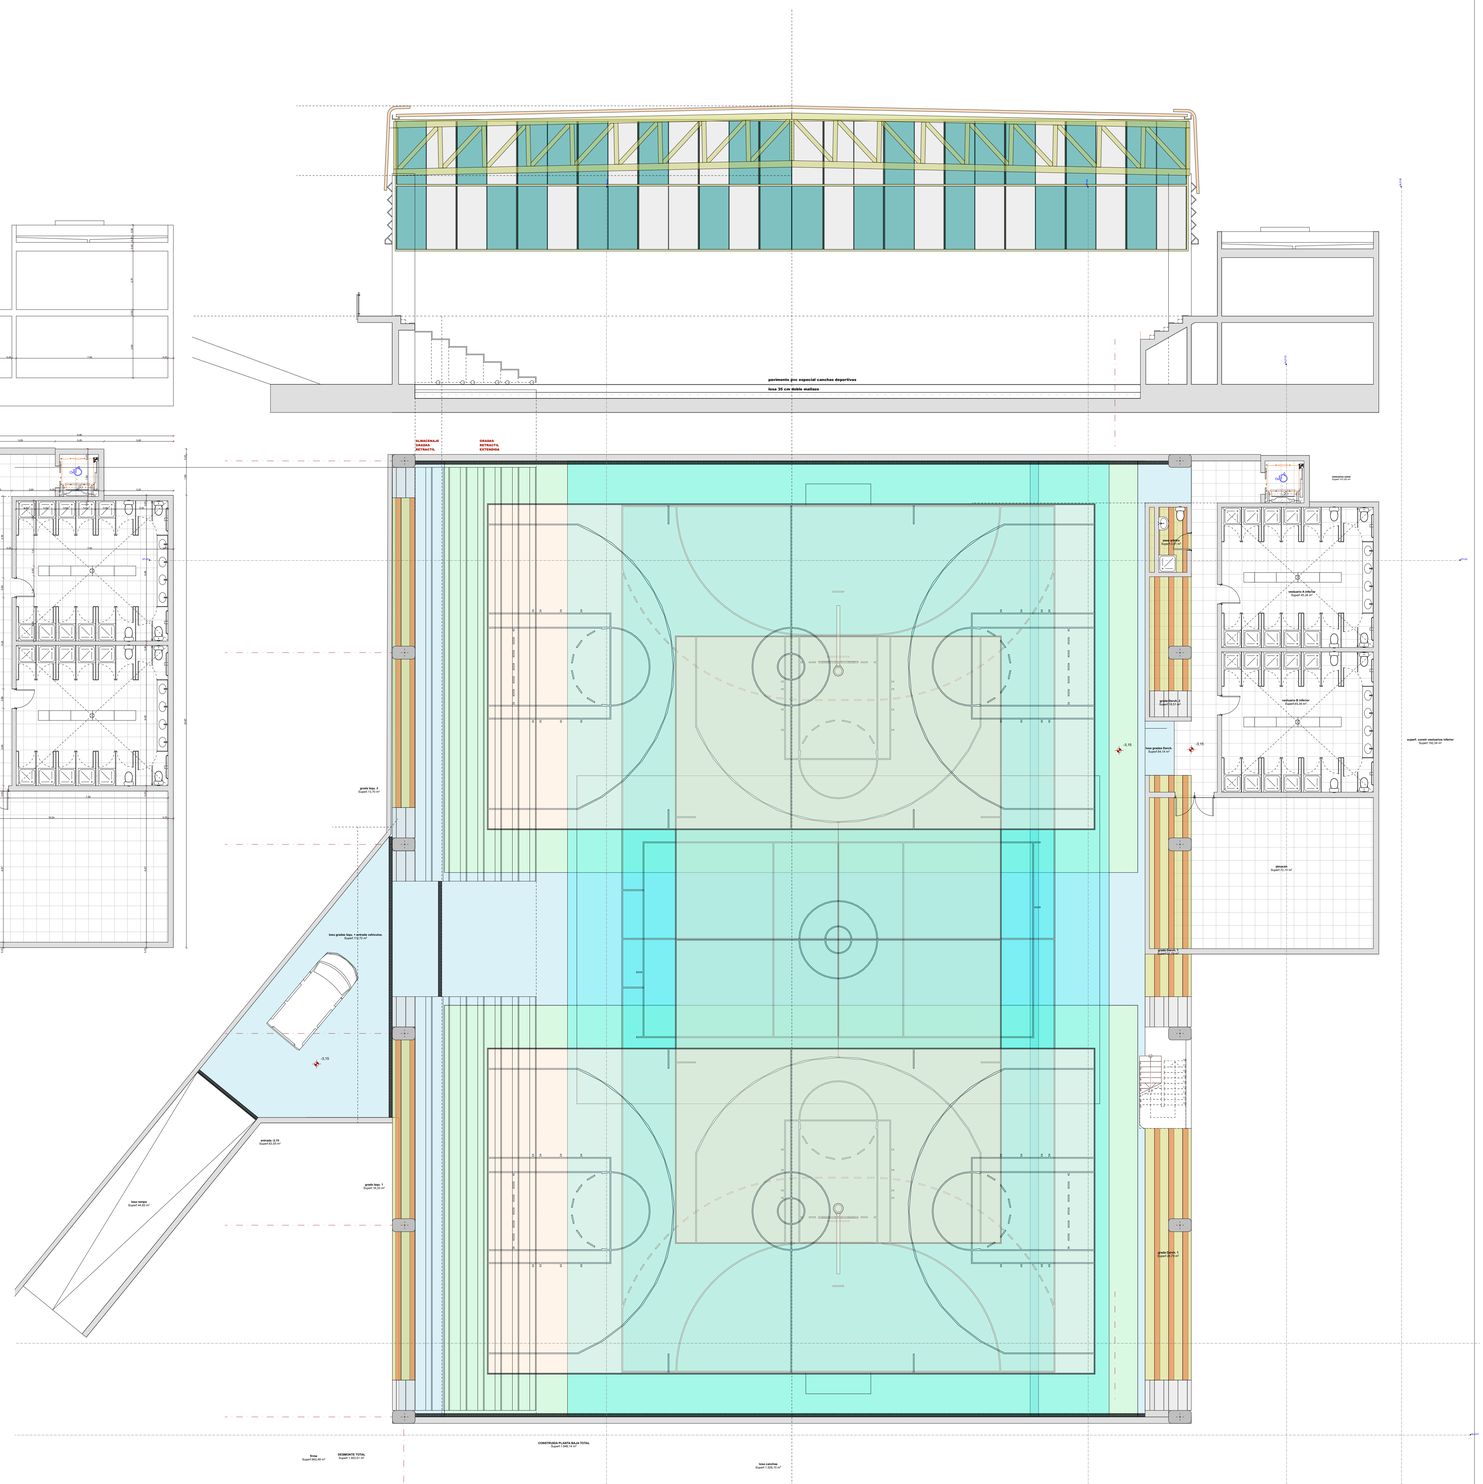

planta -3,15 superficies

42838900C FERNANDO PONS (R: B35552009)

Firmado digitalmente por 42838900C FERNANDO PONS (R: B35552009)
Fecha: 2024.09.18 12:59:50 +01'00'

planta de superficies y acotada nivel -3,15 y sección

E: 1/100

proyecto Básico Arq

02

Proyecto de Espacio cubierto en el Colegio Claret de Tamaraceite. Promueve Colegio Claret. Arquitecto F. Pons Bordes SLp (Fernando Pons Bordes) Enero 2024