

nuevo espacio cubierto. Claret Tamaraceite

CONSULTA DESCRIPTIVA Y GRÁFICA DE DATOS CATASTRALES DE BIEN INMUEBLE
Referencia catastral: 42010703000000000000

DATOS DESCRIPTIVOS DEL INMUEBLE

Parcela:
Superficie gráfica: 42.304 m²
Participación del inmueble: 100,00 %
Tipo: Parcela censada en el catastro

Datos Descriptivos del Inmueble:




Ubicación: CR. CT. DE TEROR IV
SOLERA LA PLAZA DE GONZÁLEZ CANABIA J. AS PALMAD

Clase: LIBRE
Uso previsto: Deportivo
Superficie construida: 29.771 m²
Año construcción: 1977

CONSTRUCCIÓN

Descripción	Material/Parte	Superficie m ²
Albanilería	10000	841
Acabados	10000	4.275
Instalación	10000	103
Alumbrado	10000	10.841
Alfombras	10000	800
Alfombrado	10000	1.170
Alfombrado	10000	400
Alfombrado	10000	1.210
Alfombrado	10000	84

Este documento no es una certificación catastral, para sus datos pueden ser verificados a través del "Acceso a datos catastrales" en prologos de la SII.
Venez, 4 de Septiembre de 2024

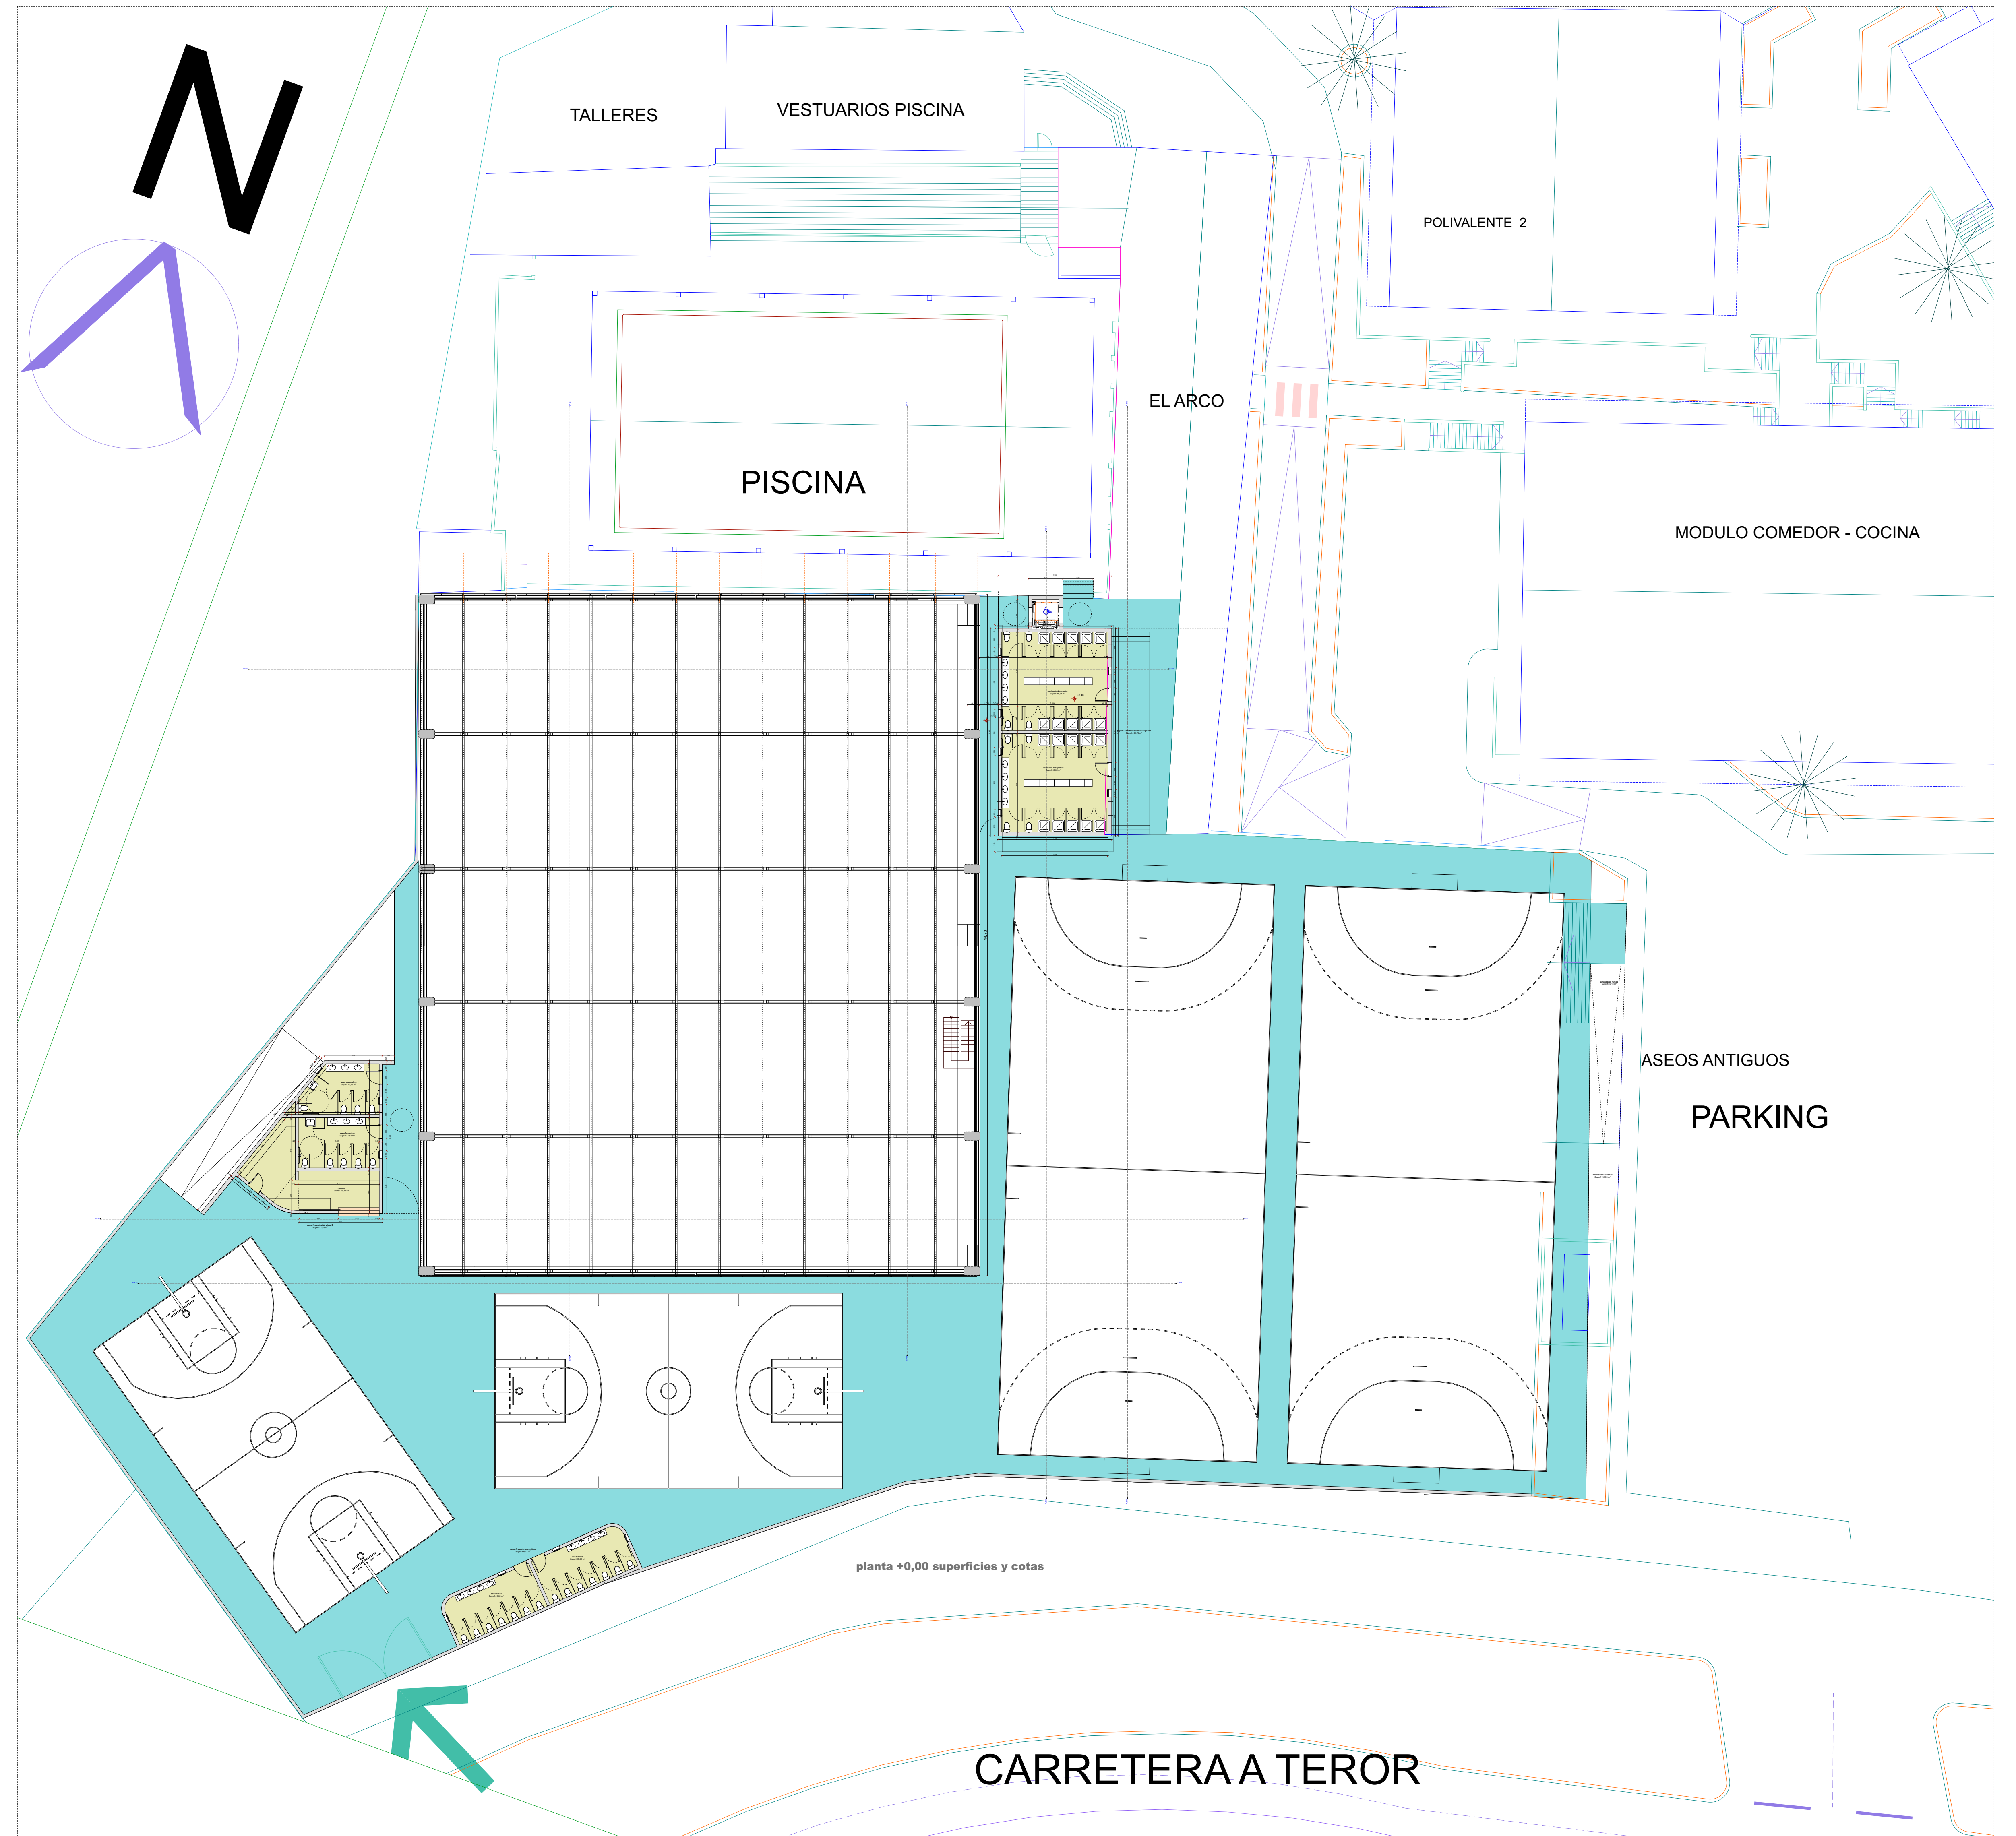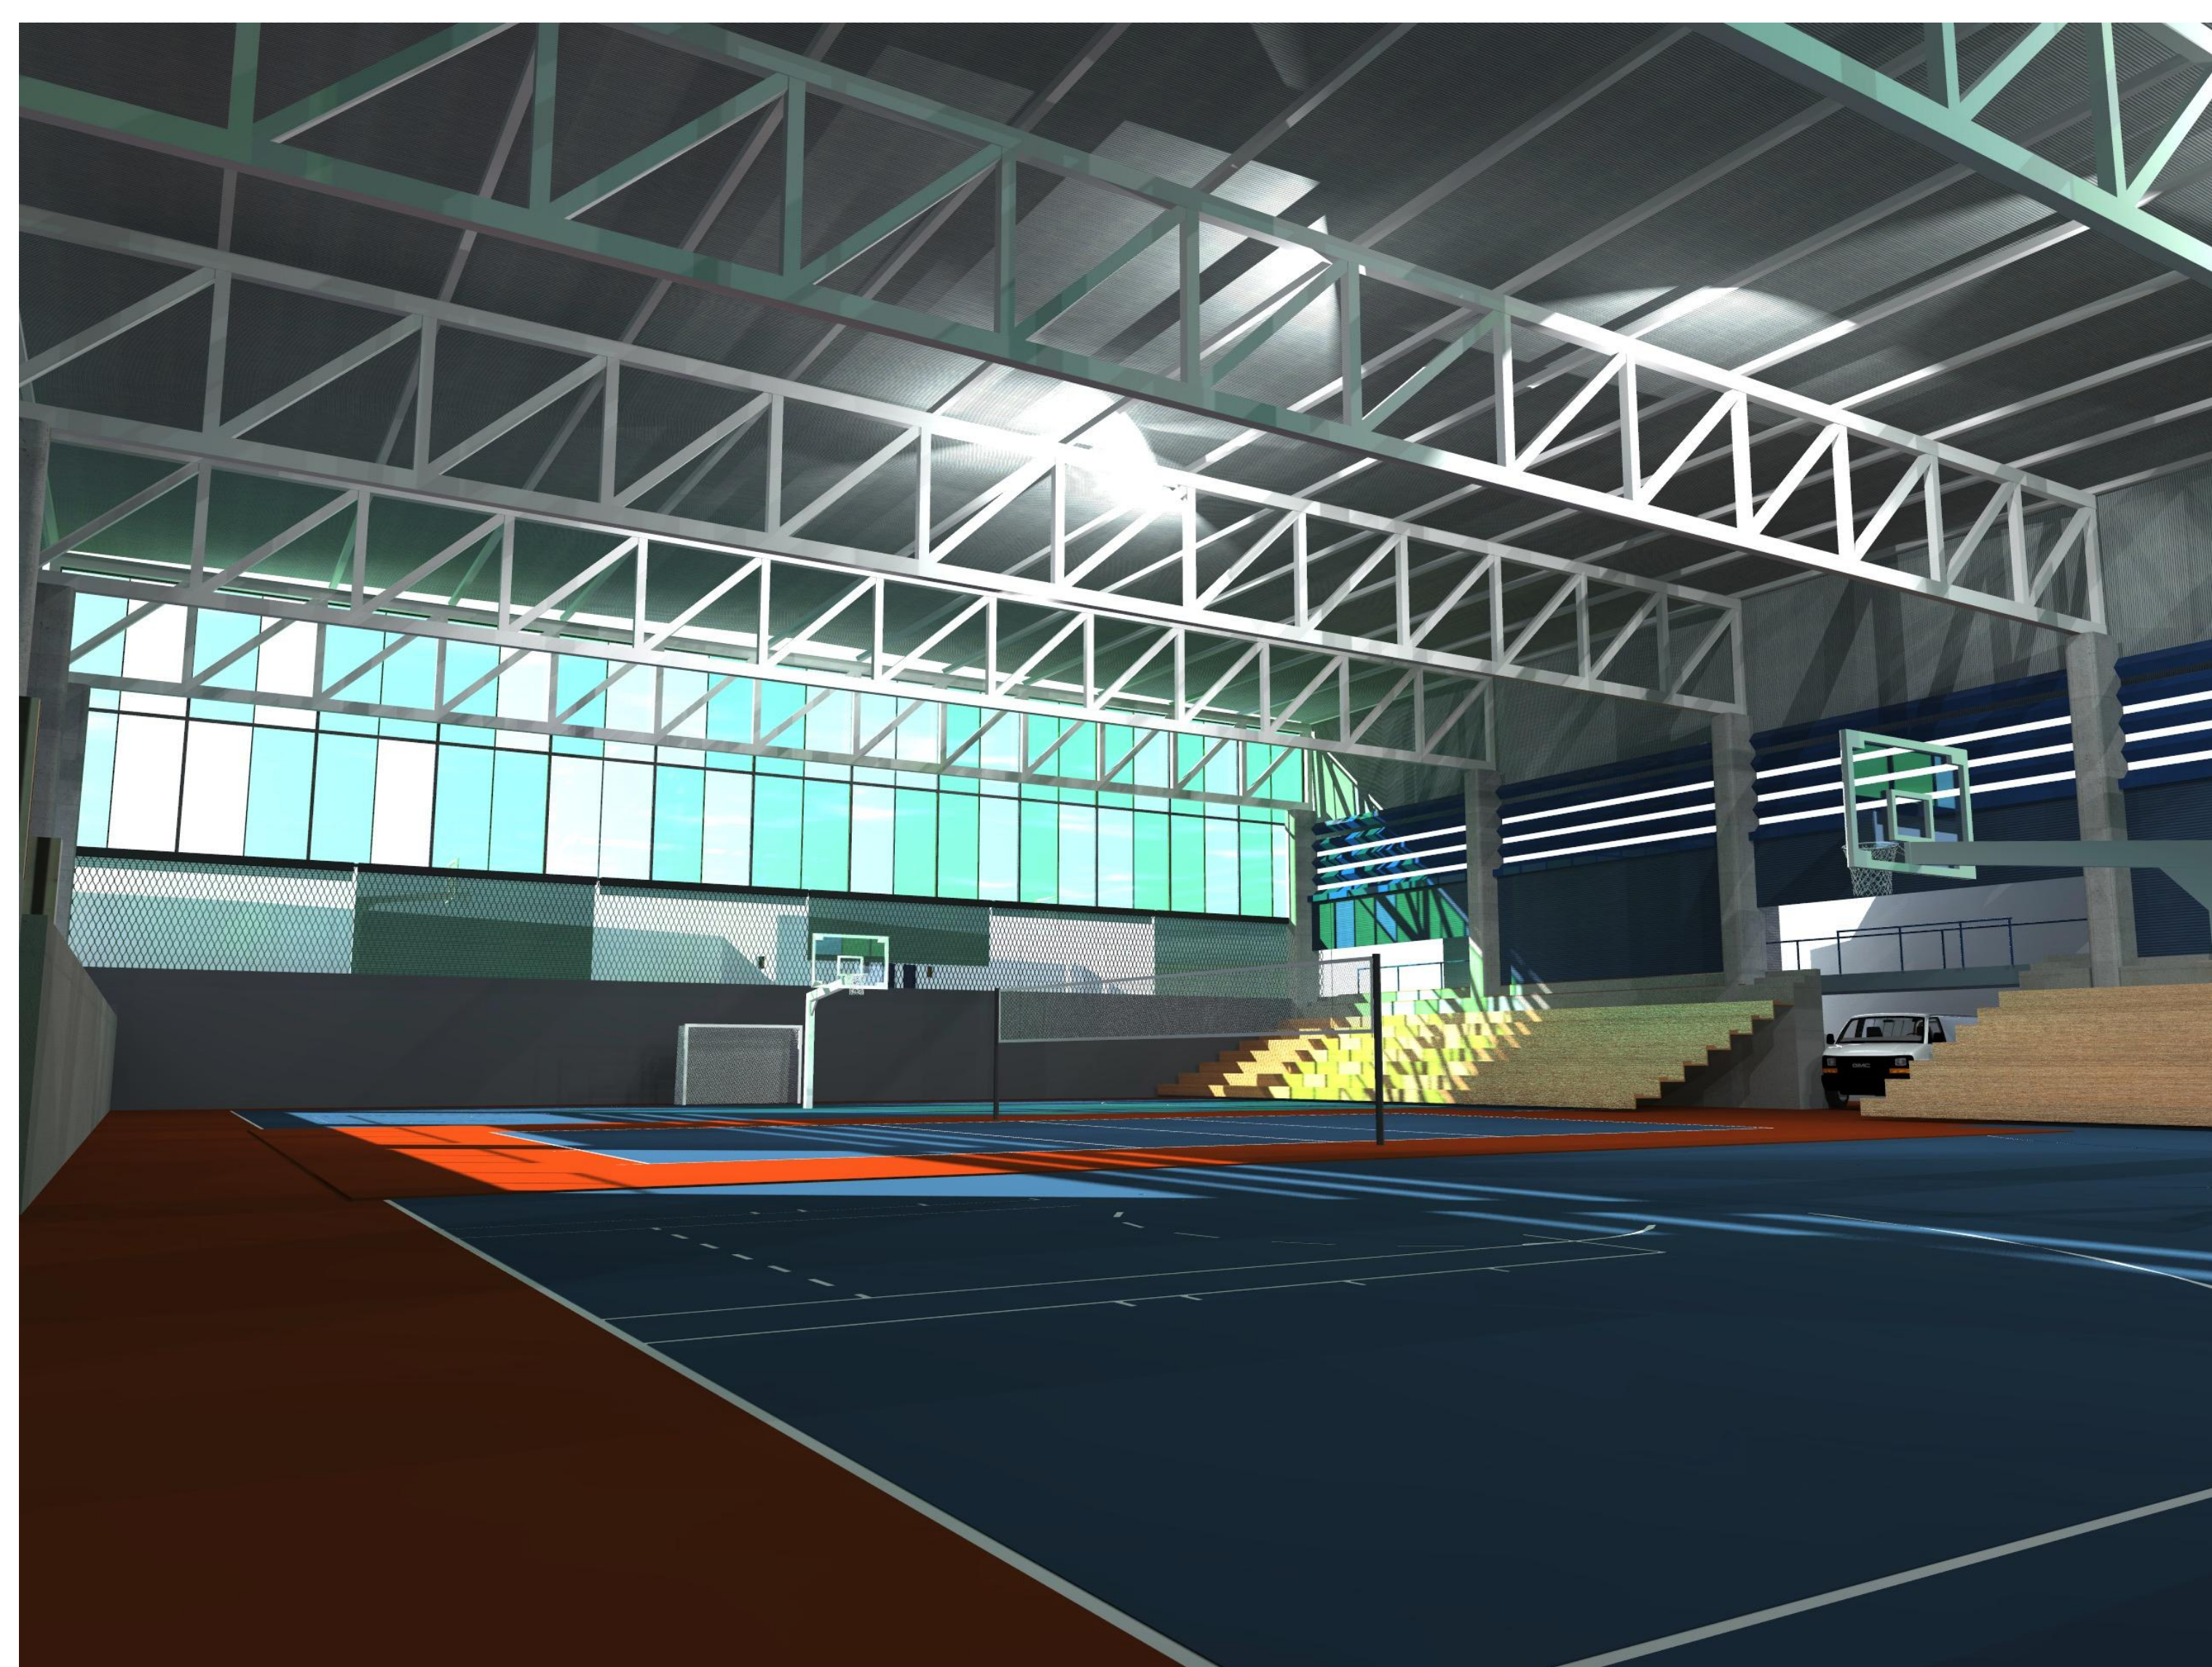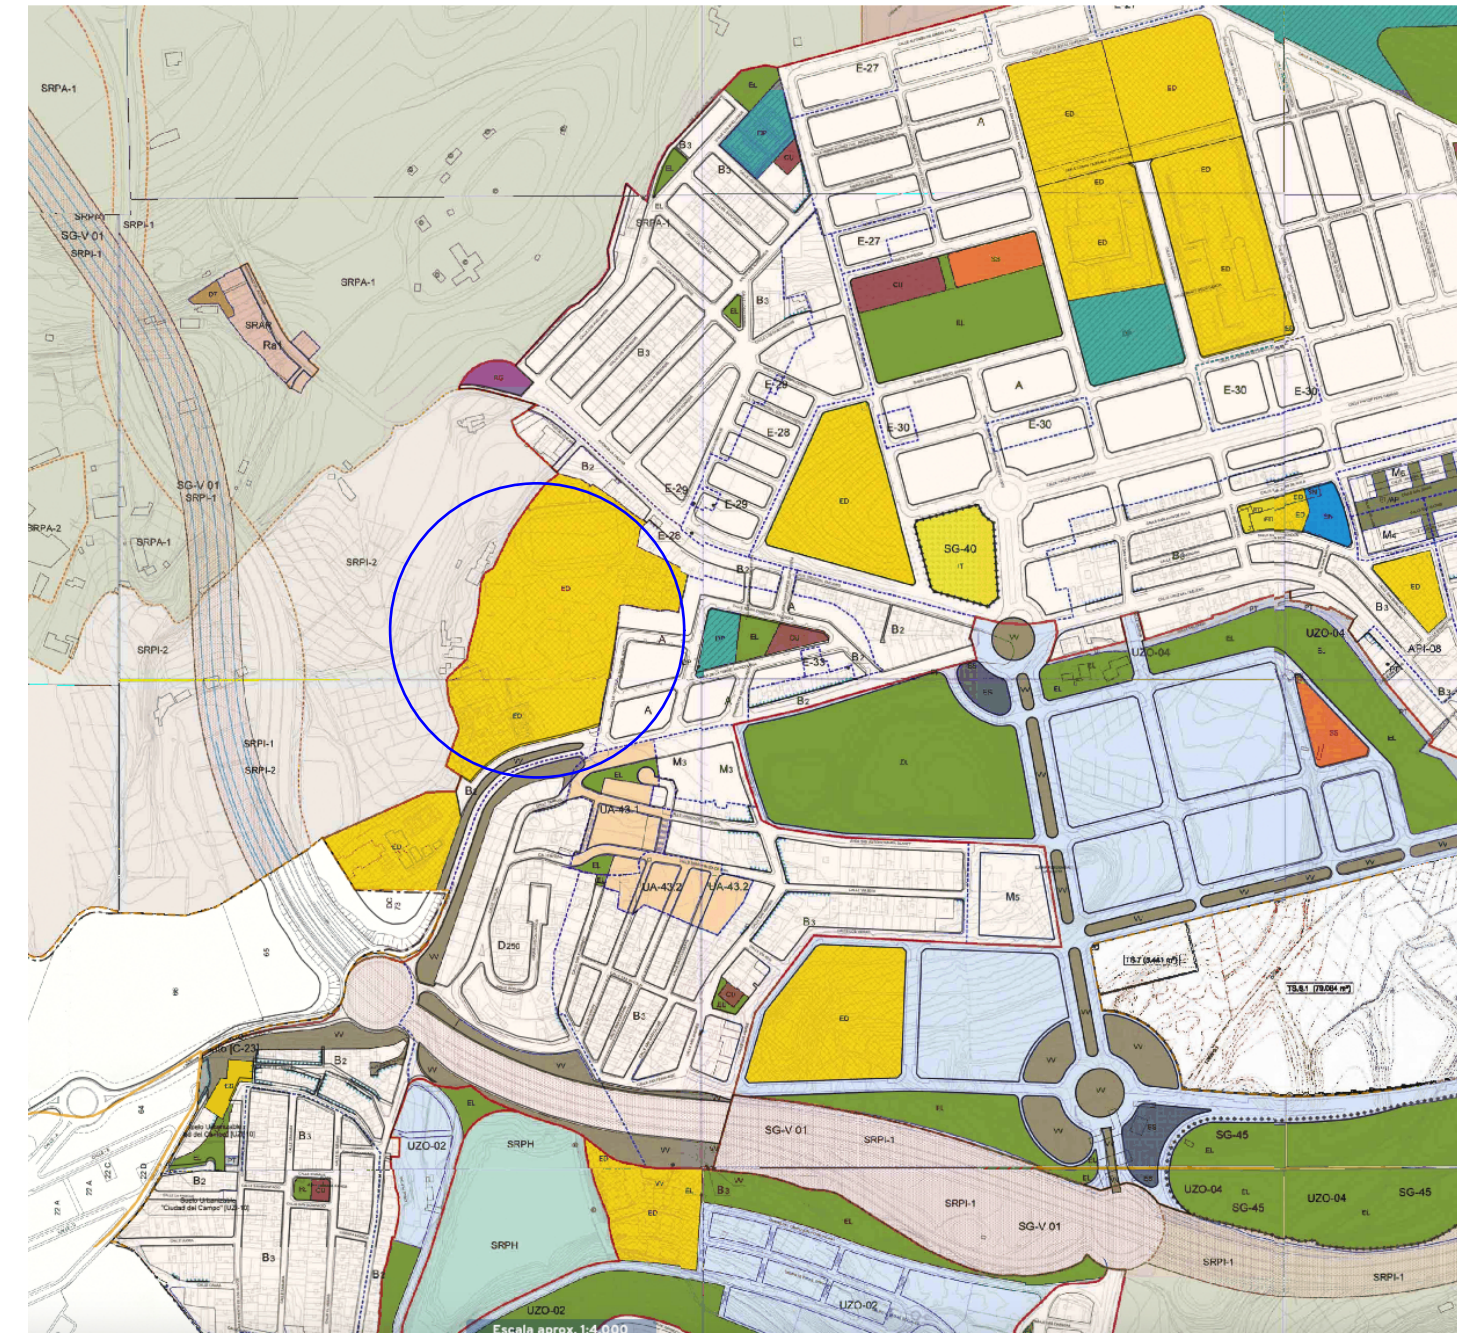

CARRETERA A TEROR

planta +0,00 superficies y cotas