

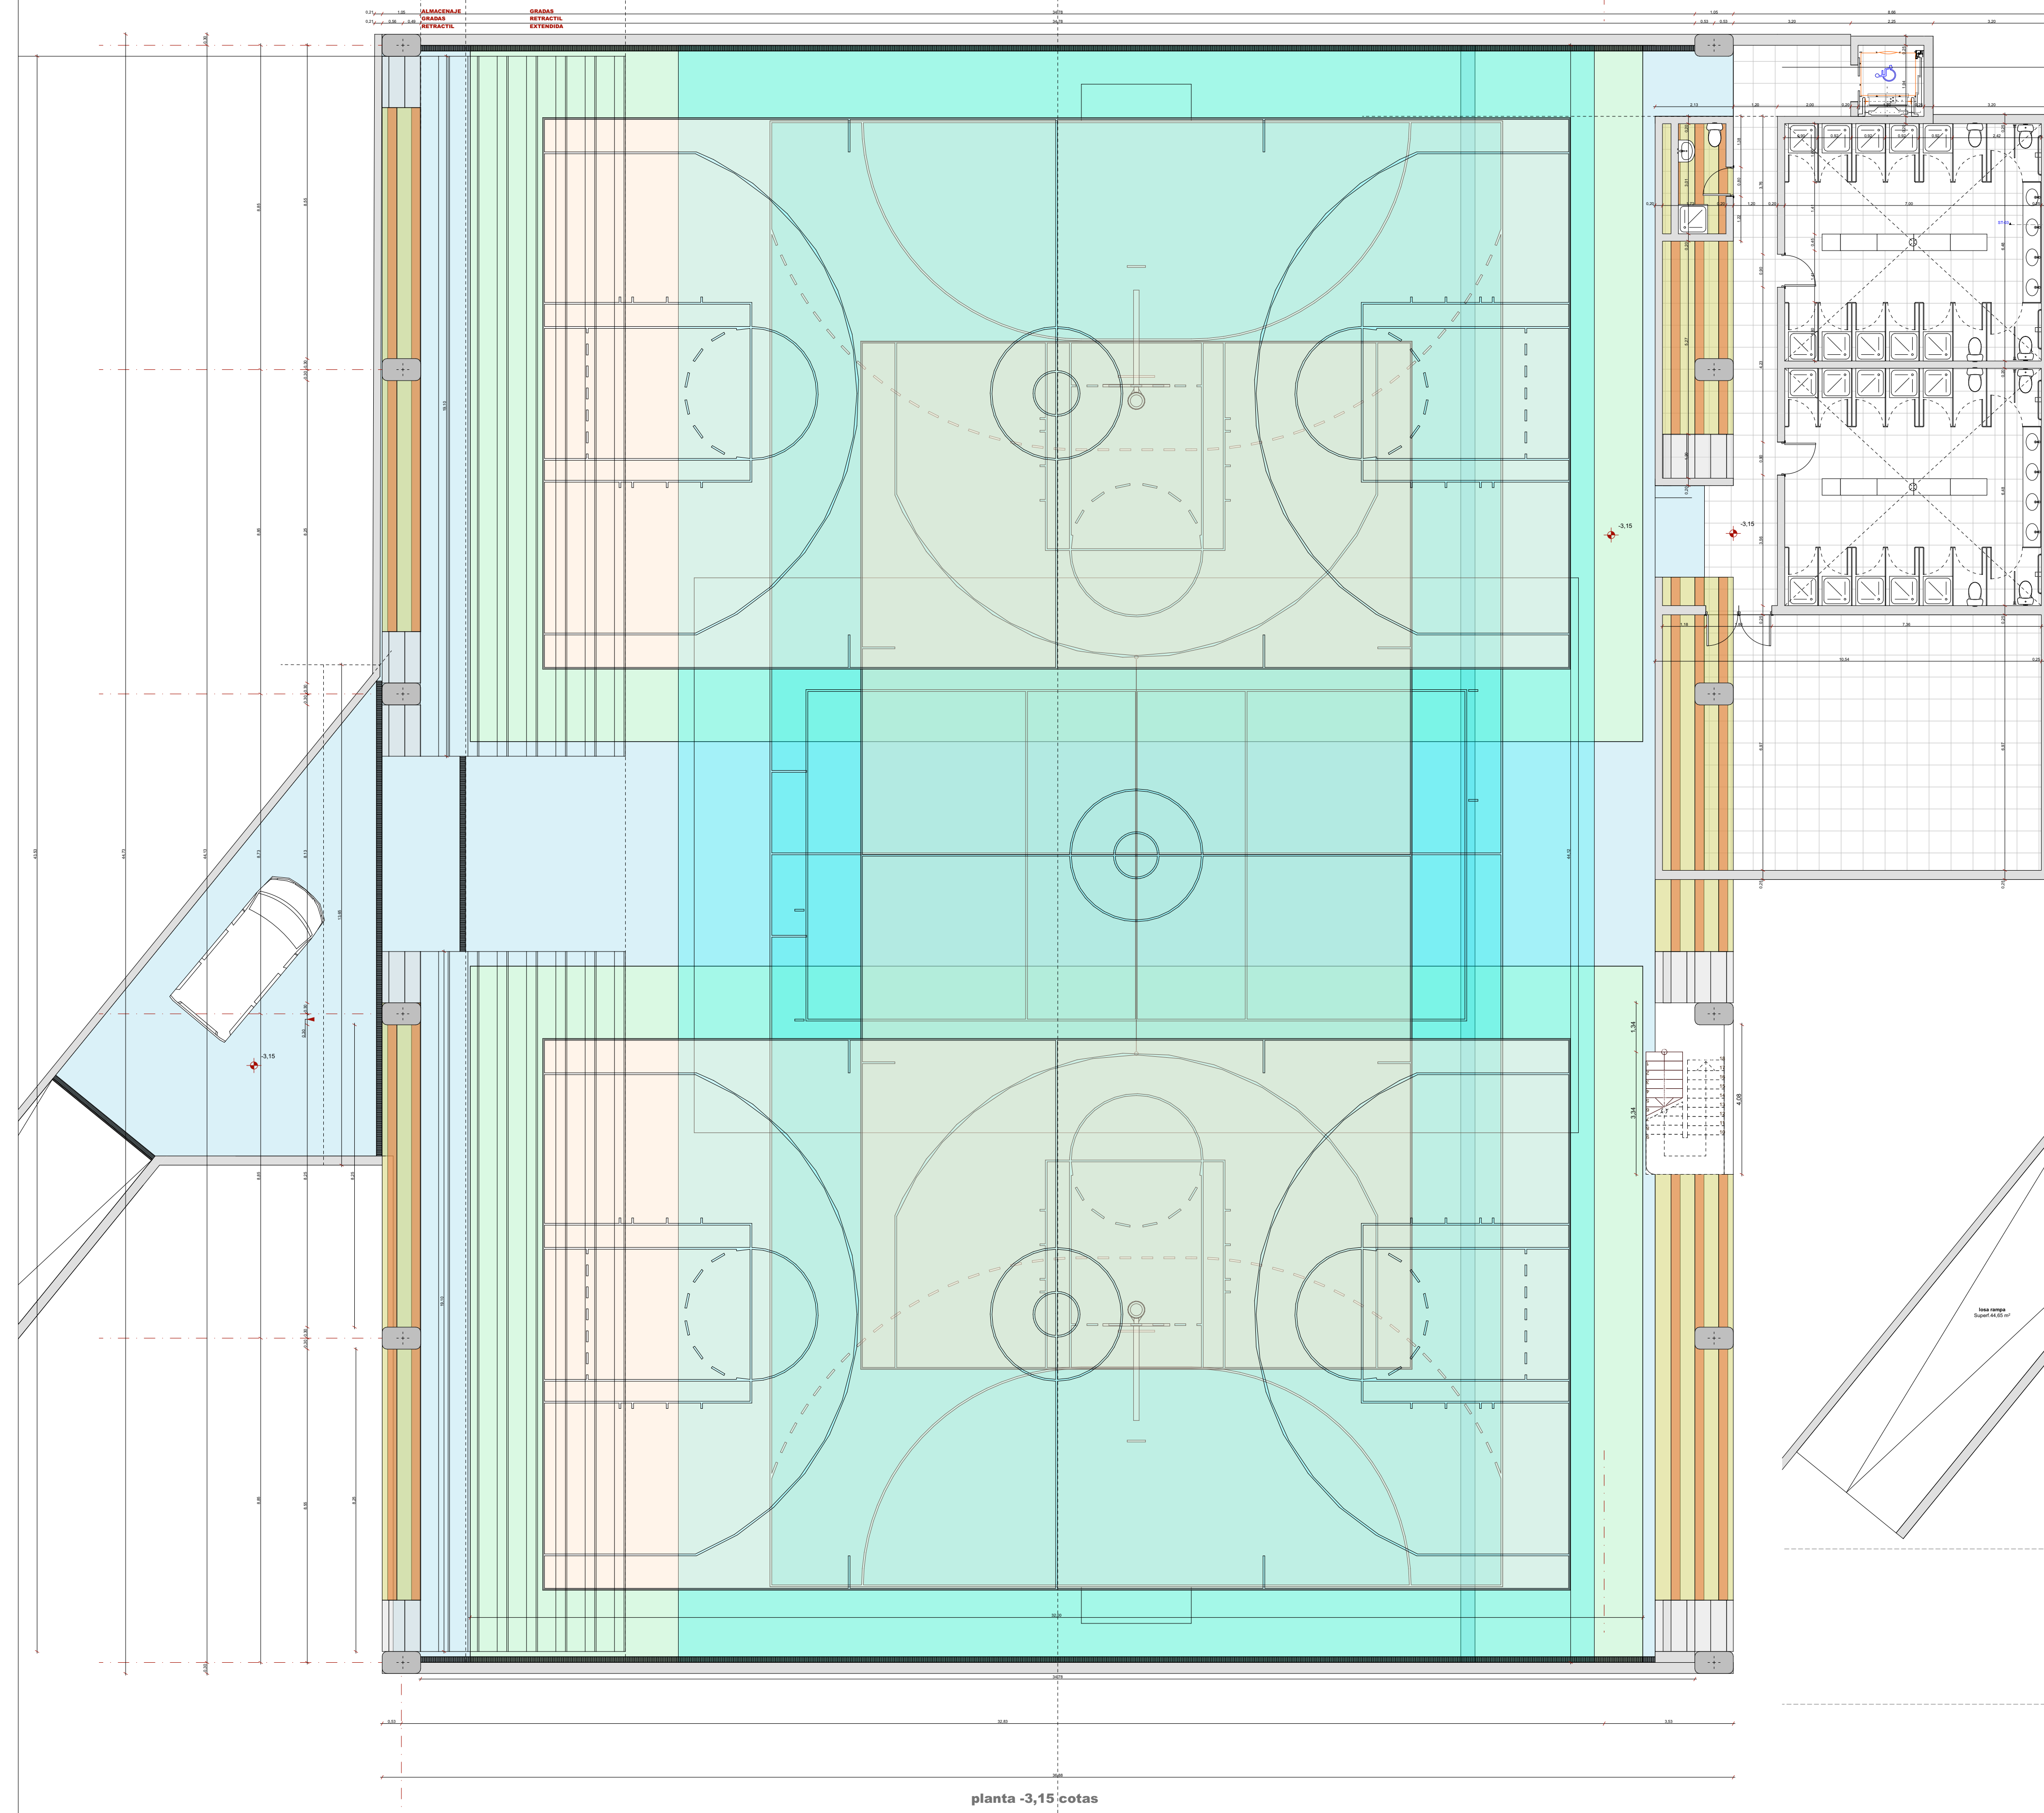
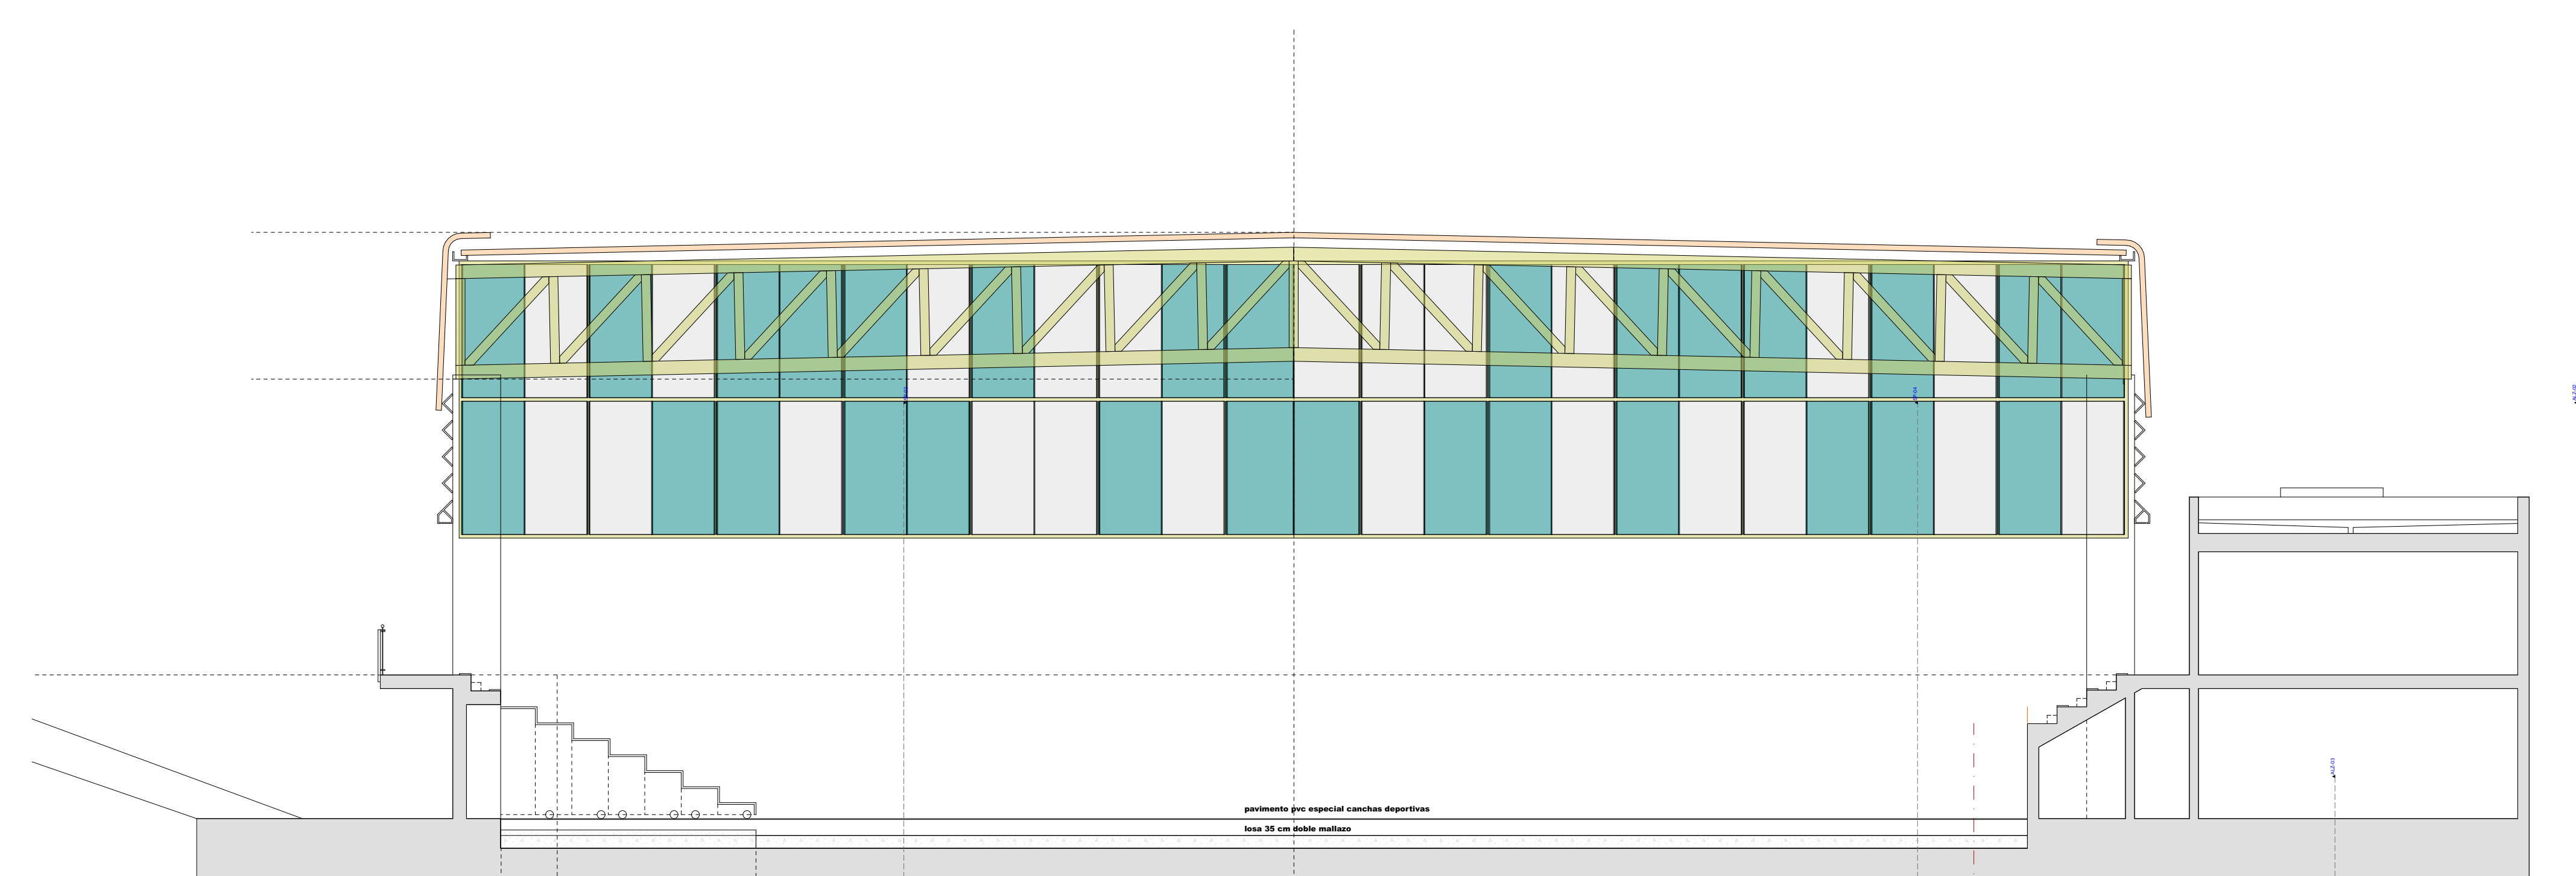


nuevo espacio cubierto. Claret Tamaraceite

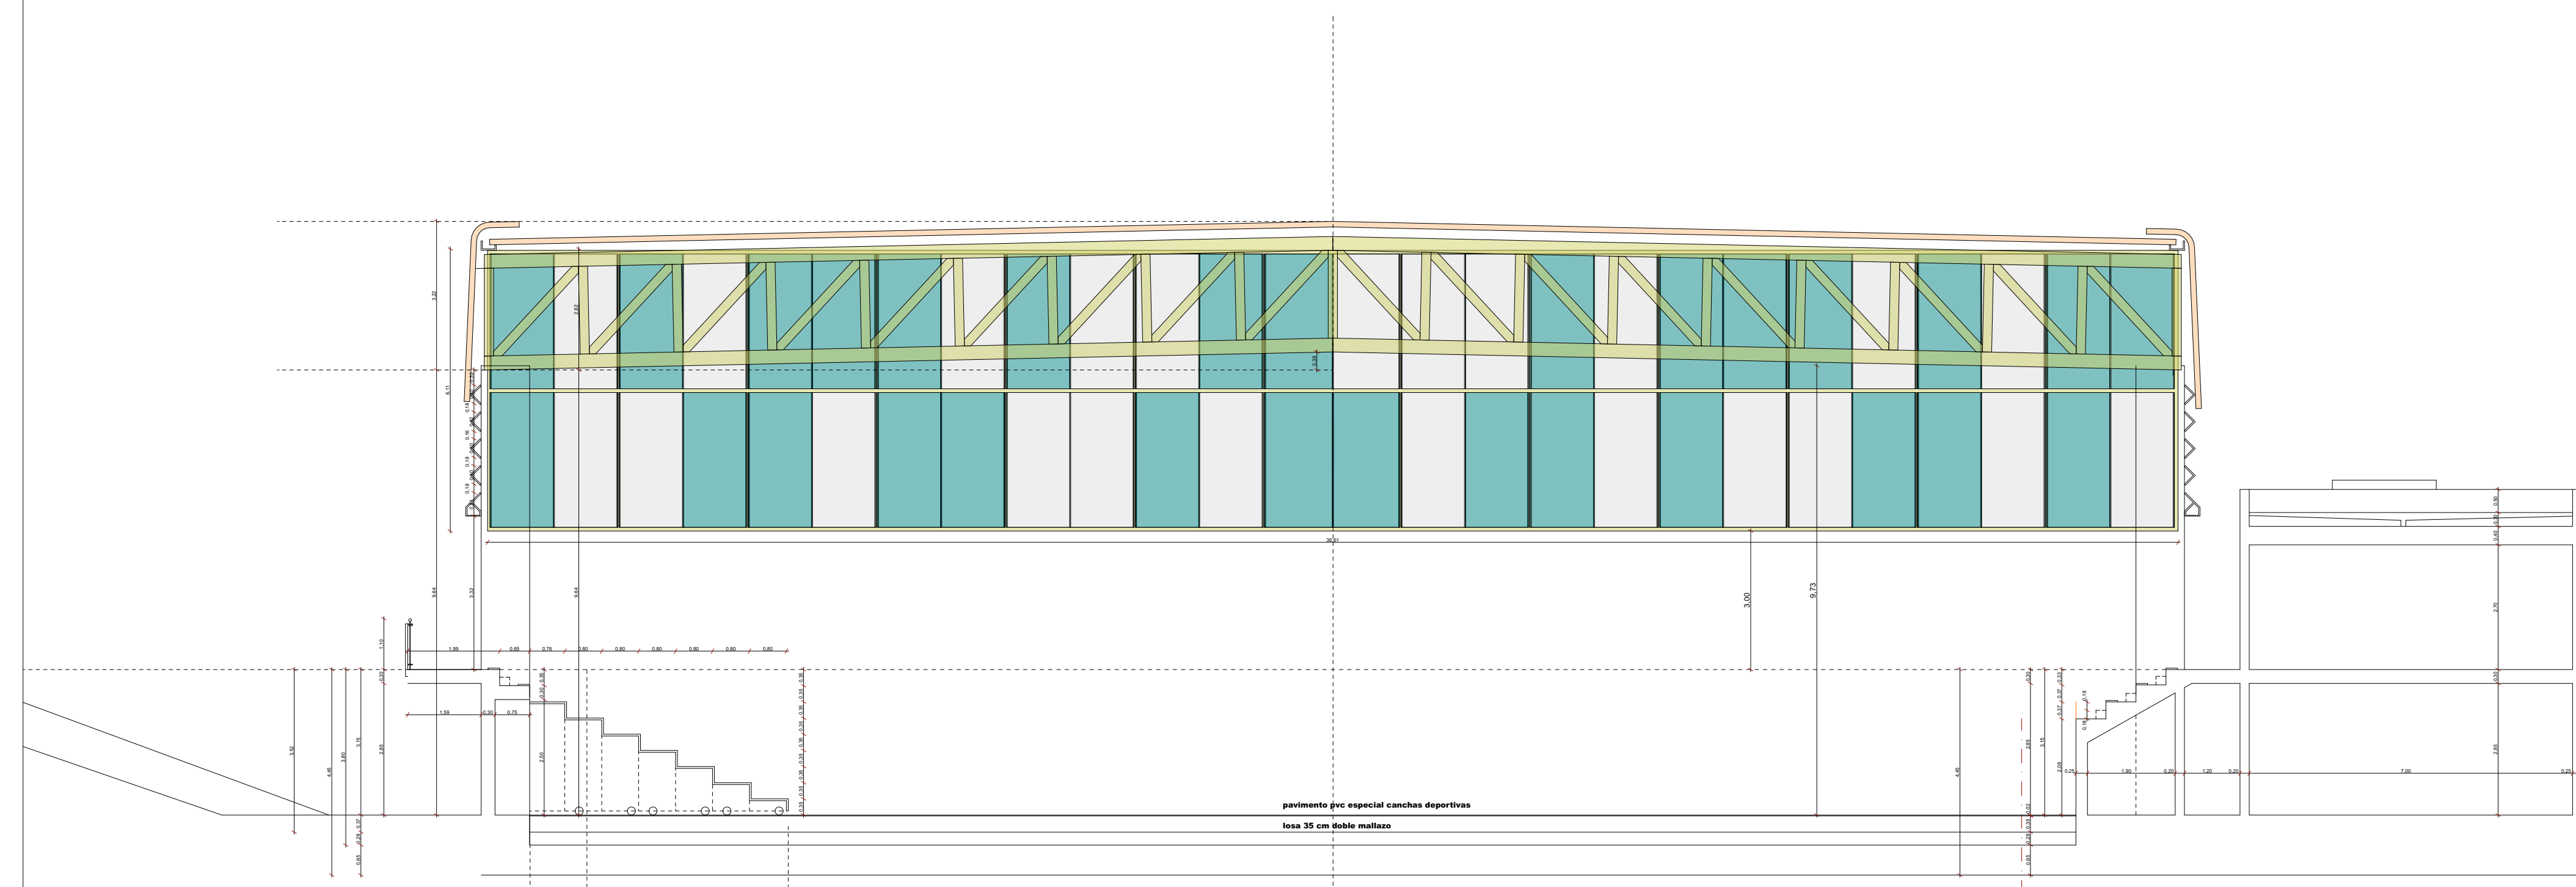

planta -3,15 cotas

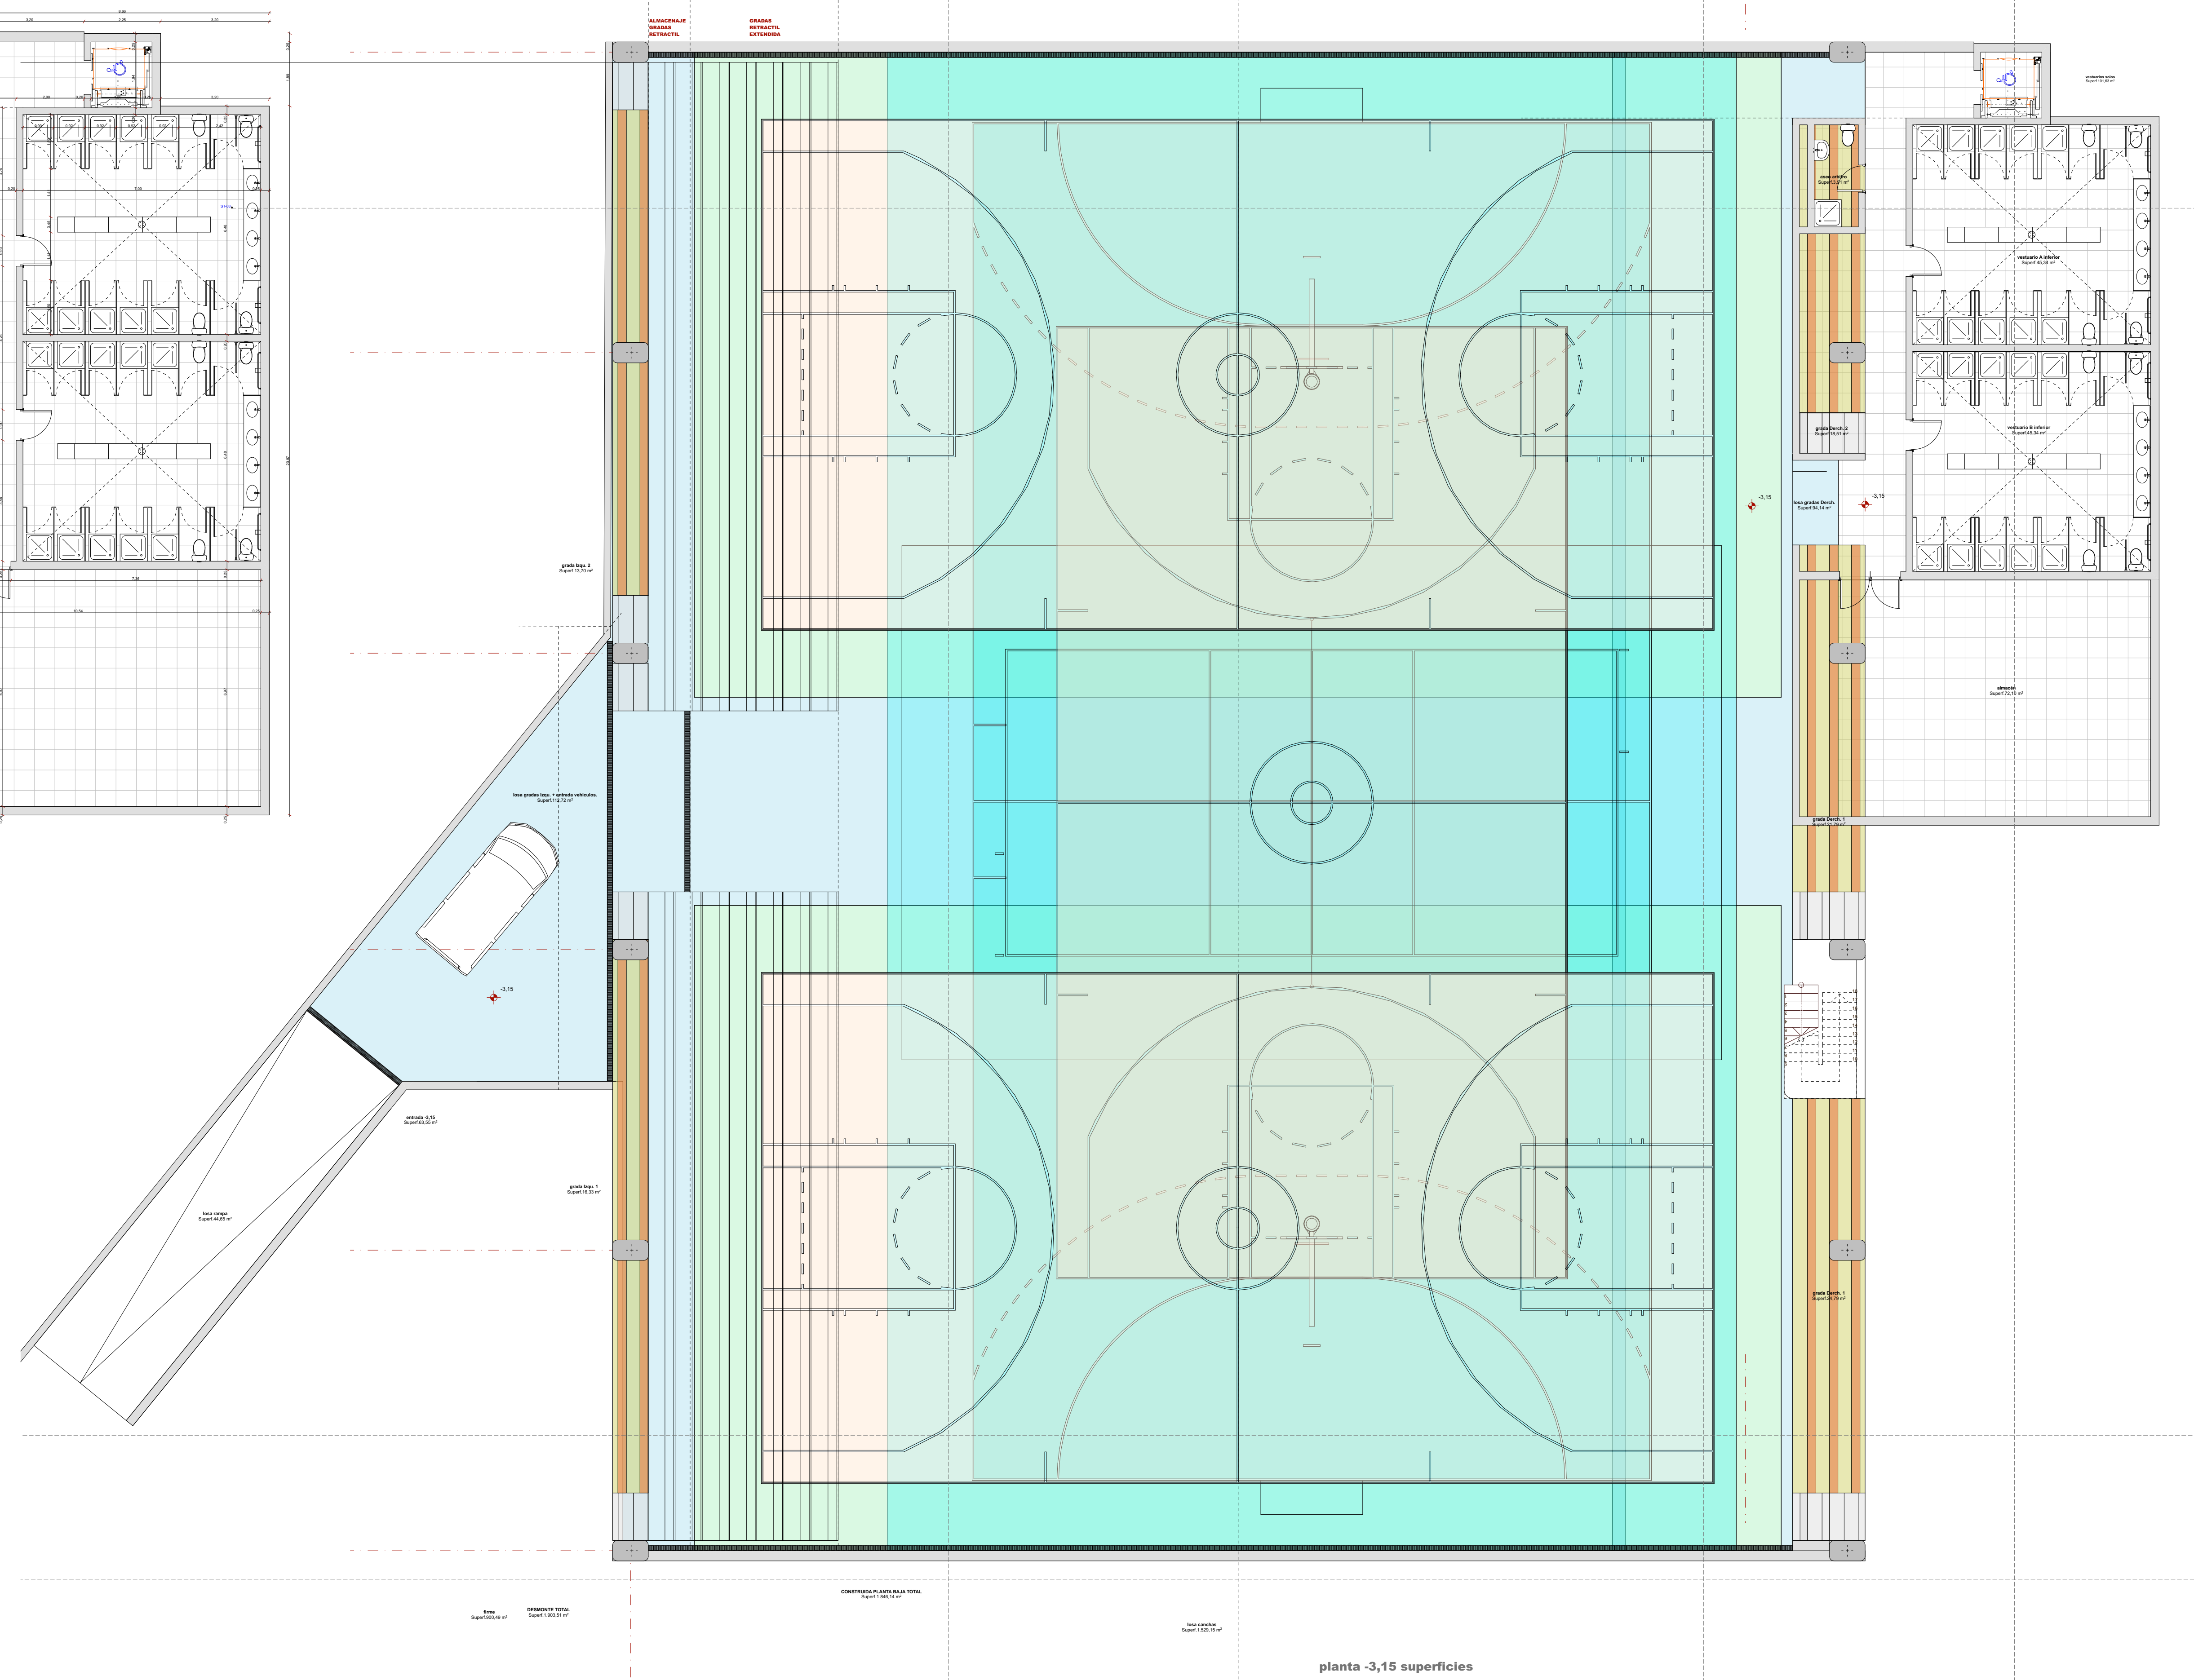

planta -3,15 superficies