


# nuevo espacio cubierto. Claret Tamaraceite

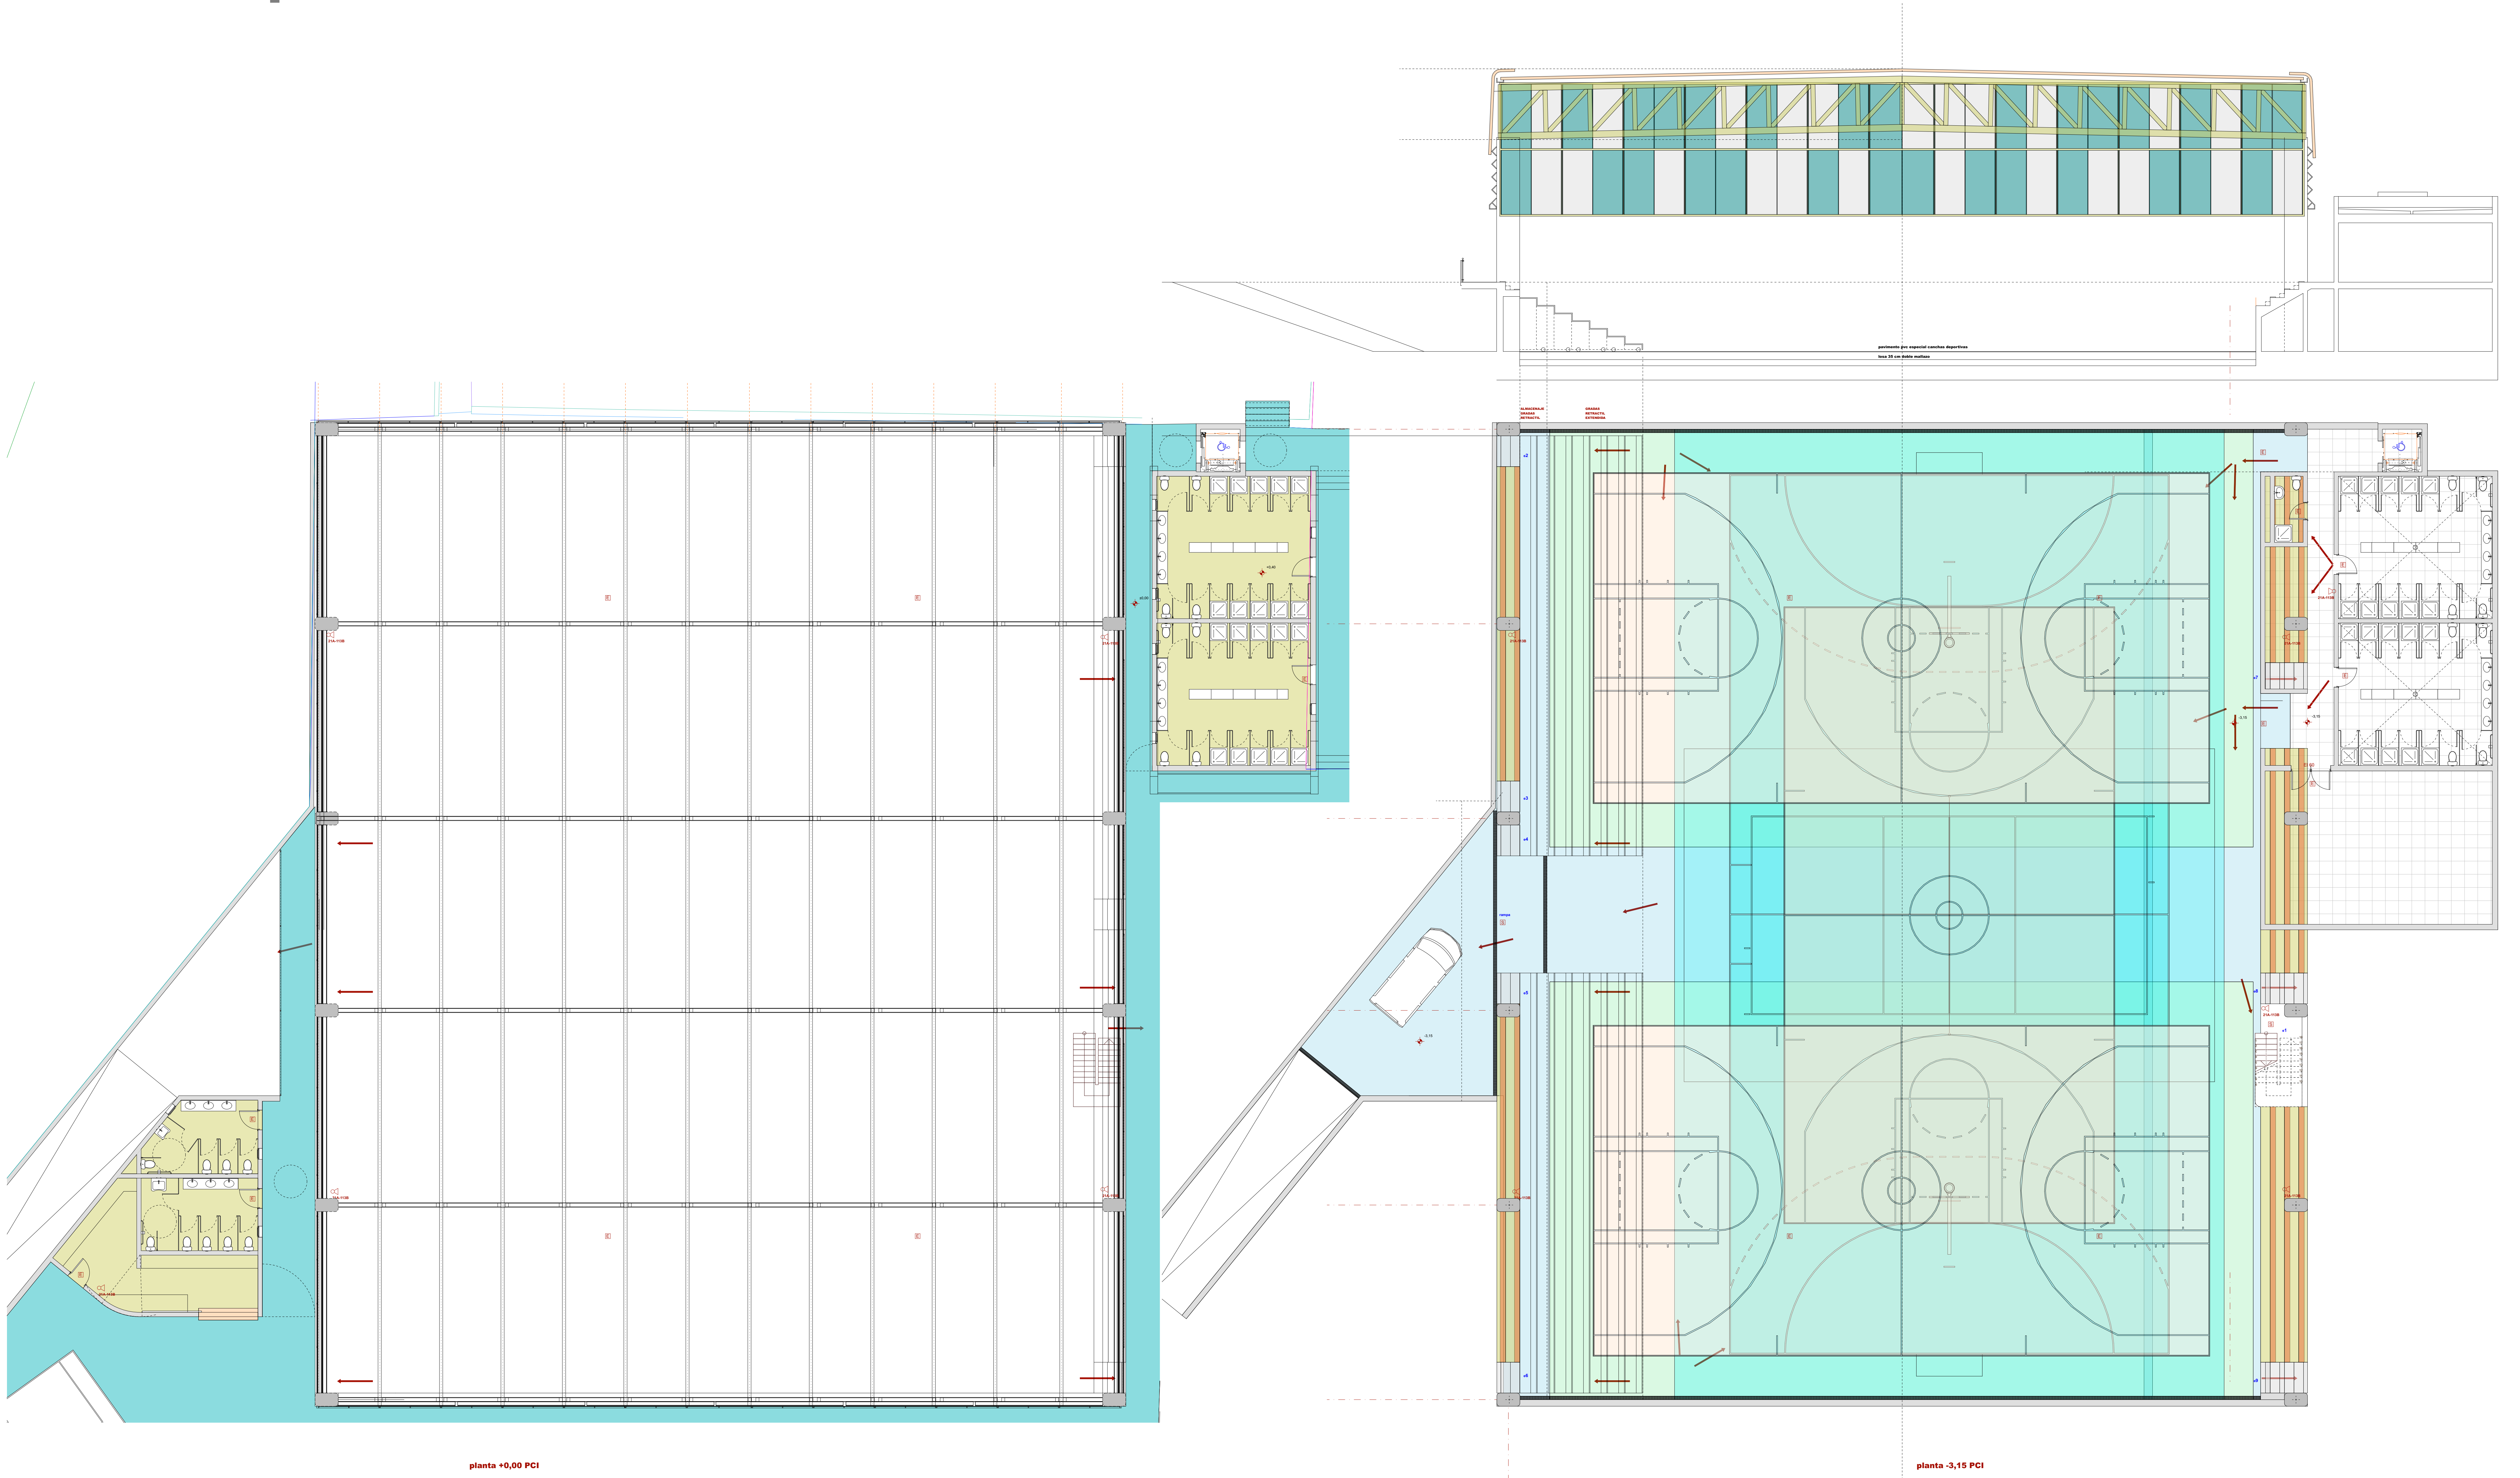

planta +0,00 PCI

planta -3,15 PCI